


Bauphase:

Vollsperrung der St 2055 ab 19.08.2024
(Stielings inkl. KV Börwang)

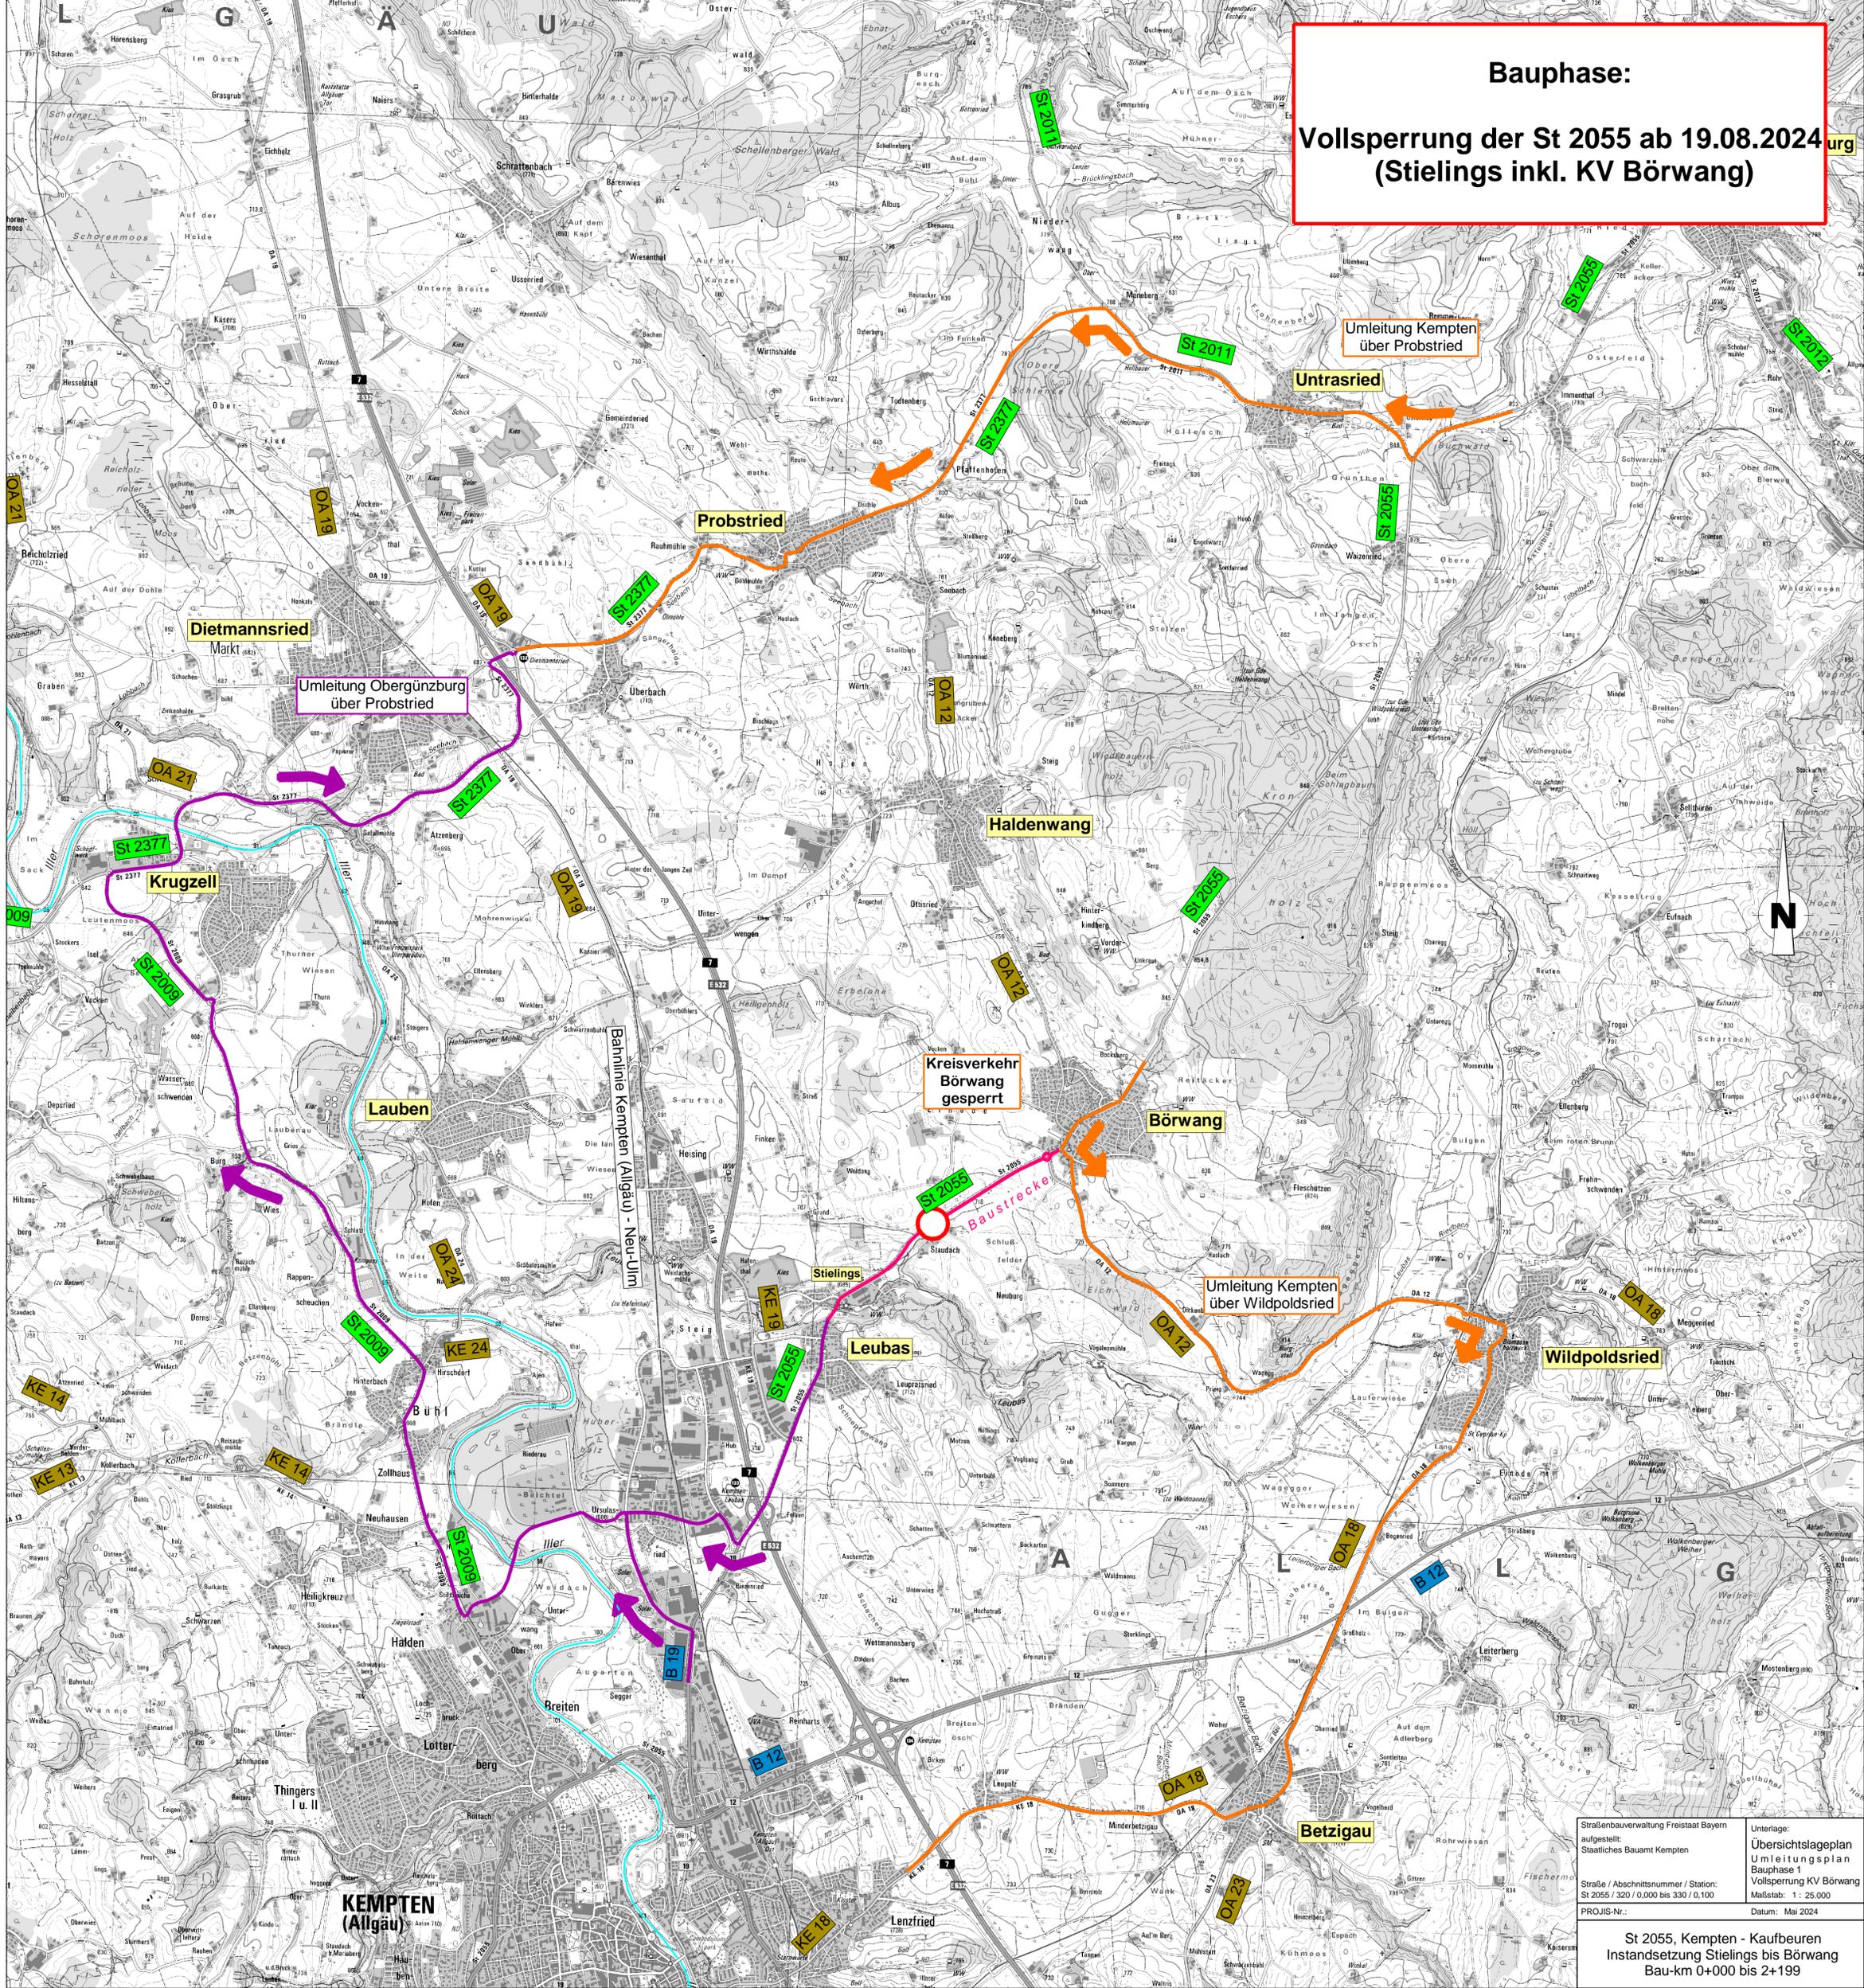

Umleitung Kempten über Probstried

Untrasried

Umleitung Obergünzburg über Probstried

Kreisverkehr Börwang gesperrt

Umleitung Kempten über Wildpoldsried

Wildpoldsried

Straßenbauverwaltung Freistaat Bayern
aufgestellt:
Staatliches Bauamt Kempten
Unterlage:
Übersichtslageplan
Umleitungsplan
Bauphase 1
Vollsperrung KV Börwang
Maßstab: 1 : 25.000
PROJIS-Nr.:
Datum: Mai 2024

St 2055, Kempten - Kaufbeuren
Instandsetzung Stielings bis Börwang
Bau-km 0+000 bis 2+199